




SKÝRINGAR GILDANDI SKIPULAGSUPPDRÁTTAR	
I-1	IDNADAR / ATHAFNALÓÐ EIN HÆÐ
I-2	IDNADAR / ATHAFNALÓÐIR EIN HÆÐ (BENGAÐAR)
I-3	IDNADAR / ATHAFNALÓÐ TVER HÆÐIR
I-4	IDNADAR / ATHAFNALÓÐ BYGGINGARREITUR Á LÓÐ, HÁMARK.
I-5	IDNADAR / ATHAFNALÓÐ EIN HÆÐ BYGGAR BYGGDAR LÓÐIR
L-1-L-2	IDNADAR / ATHAFNALÓÐIR ÞEGAR BYGGDAR LÓÐIR
MÓRK DEILISKIPULAGS	MÓRK DEILISKIPULAGS
Z	SPENNISTÓÐ.
---	ÞEÐGAR BYGGÐ HÚS

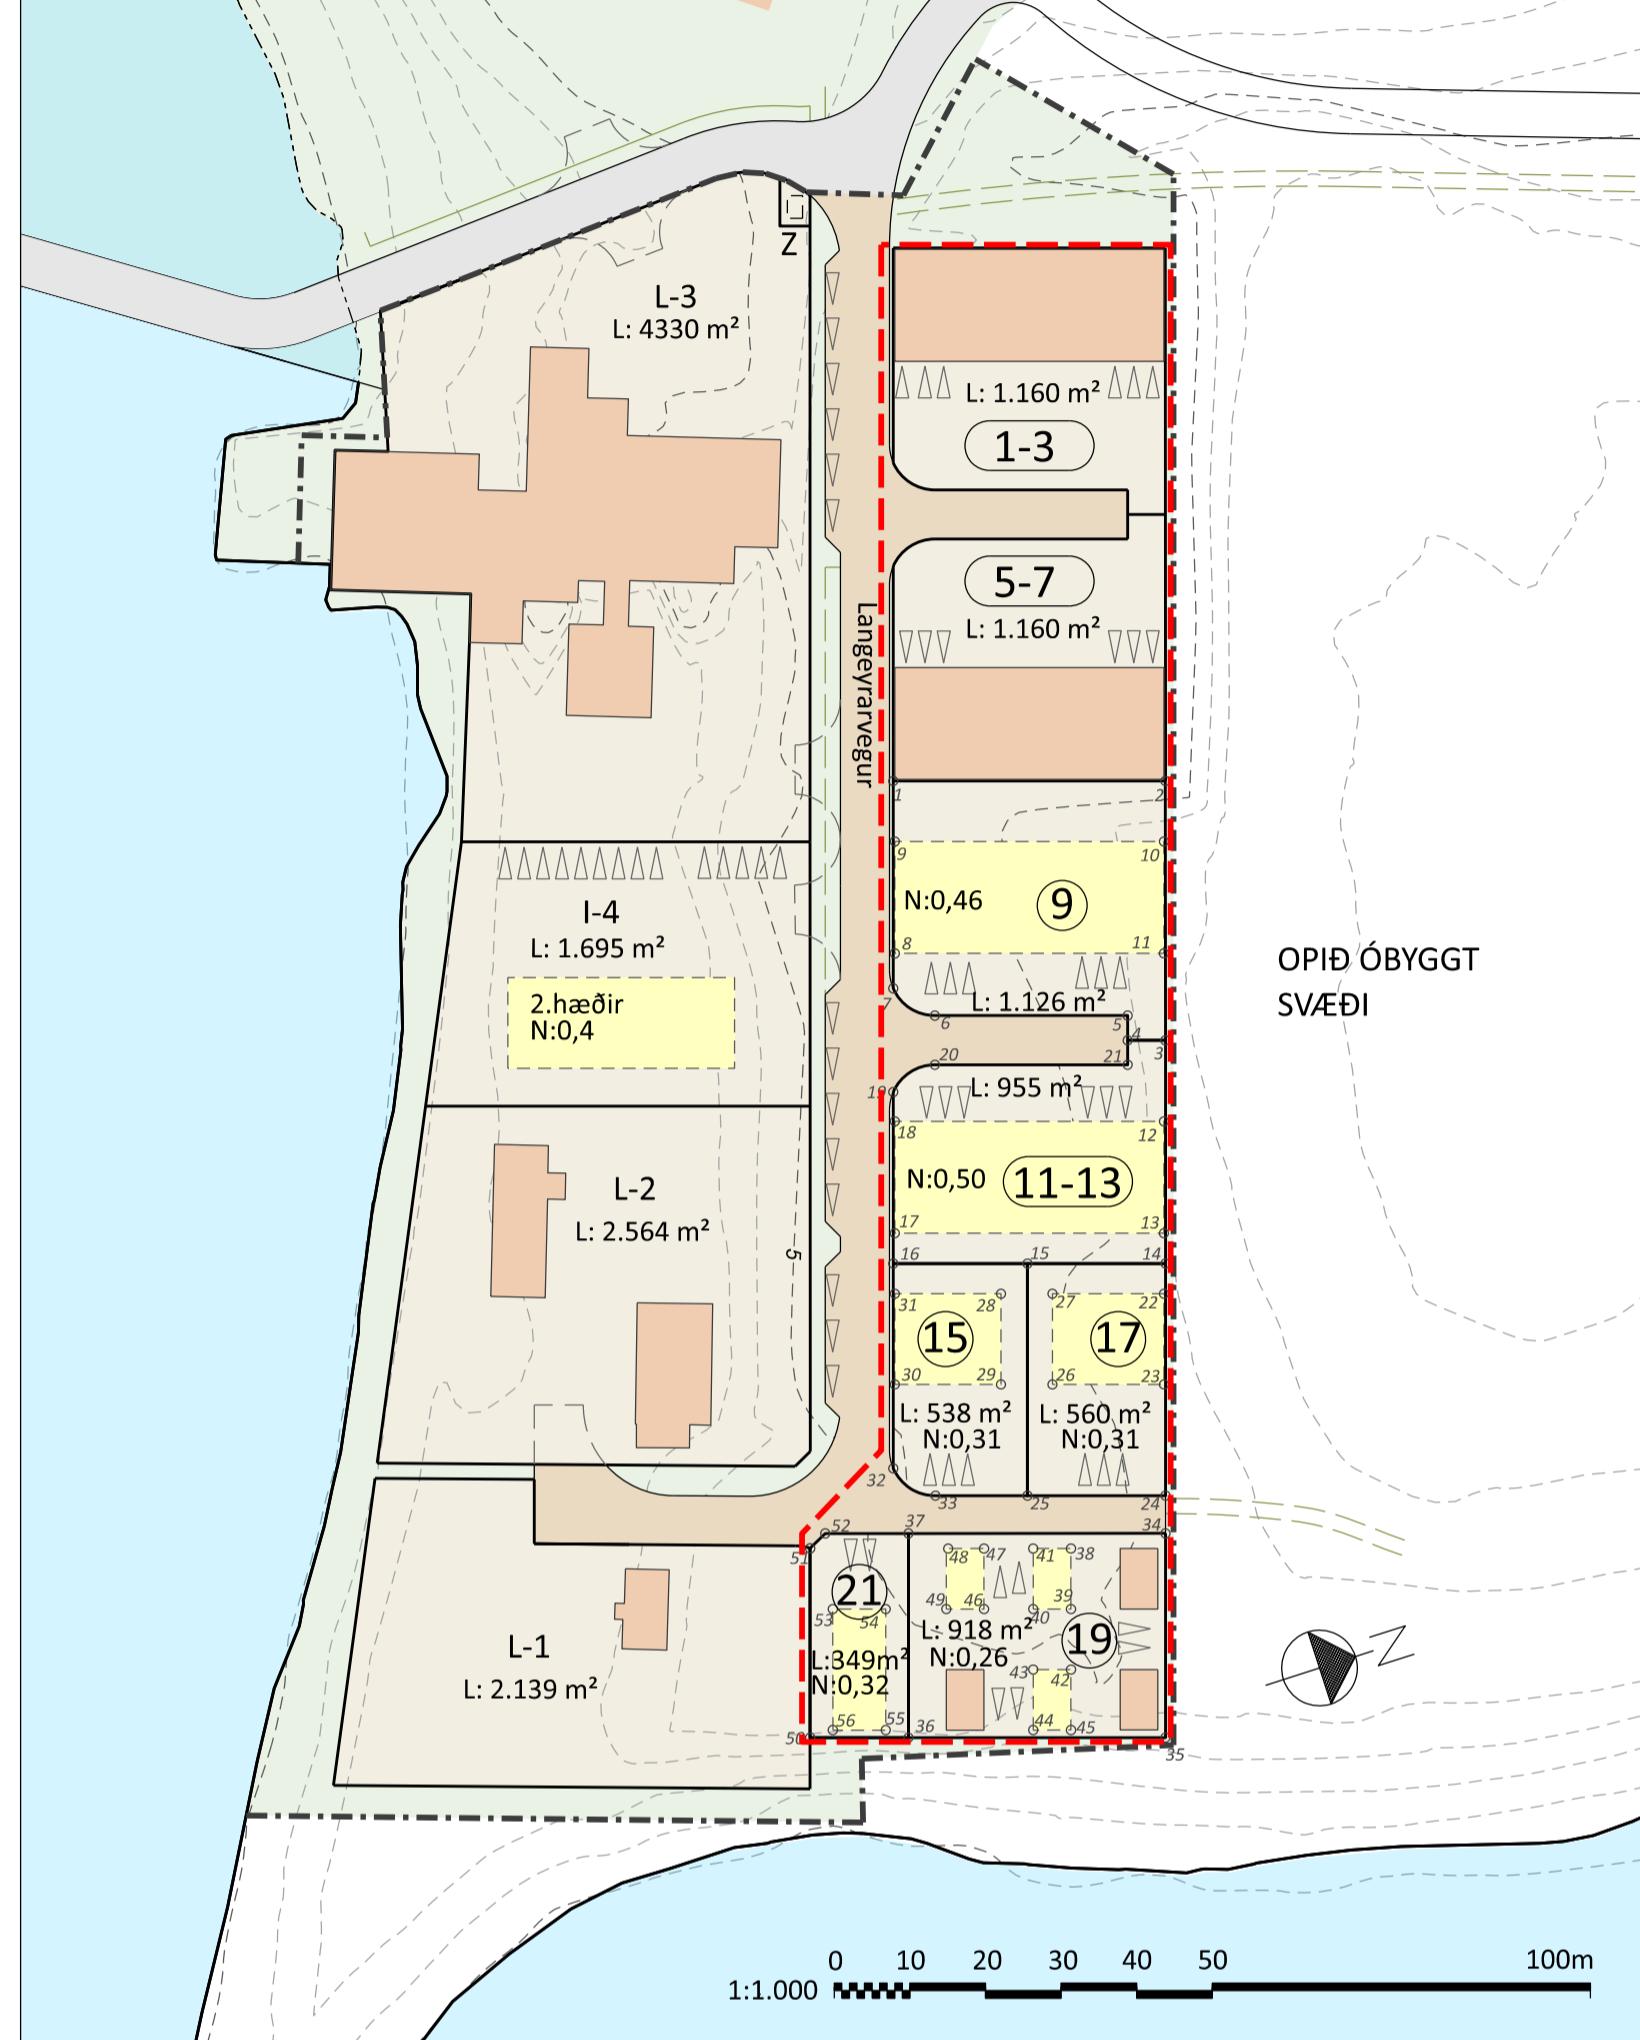

SKÝRINGAR SKIPULAGSUPPDRÁTTAR EFTIR BREYTINGAR	
---	Mórk deiliskipulags
---	Mórk skipulagsbreytingar
---	Lóðarmórk
---	Núverandi bygging
---	Byggingarreitur
L: 560 m ²	Lóðarstærð
N: 0,26	Nýtingarhlutfall
---	Umferðarsvæði
○	Hnitapunktur

HNITASKRÁ, VIÐMIÐUN ISRN93

Nr. X=norður Y=austur

1) 319053.7, 619462.4	21) 319099.1, 619479.8	41) 319155.8, 619447.5
2) 319065.2, 619496.5	22) 319129.4, 619474.7	42) 319172.5, 619447.1
3) 319097.7, 619485.5	23) 319140.7, 619470.8	43) 319170.9, 619442.4
4) 319096.1, 619480.8	24) 319154.7, 619466.3	44) 319178.5, 619439.9
5) 319093.0, 619481.9	25) 319148.9, 619449.0	45) 319180.1, 619444.6
6) 319084.8, 619457.7	26) 319136.0, 619456.9	46) 319161.3, 619438.8
r=6,0 m	27) 319124.6, 619460.7	47) 319153.7, 619441.4
7) 319079.7, 619453.6	28) 319122.5, 619454.2	48) 319152.2, 619436.9
8) 319075.3, 619455.3	29) 319133.8, 619450.4	49) 319159.7, 619434.1
9) 319061.3, 619460.0	30) 319129.4, 619437.1	50) 319170.1, 619411.6
10) 319072.7, 619493.7	31) 319118.0, 619440.9	51) 319146.3, 619419.6
11) 319086.7, 619489.0	32) 319139.8, 619433.4	52) 319145.1, 619422.1
r=6,0 m	33) 319107.7, 619481.9	53) 319154.9, 619419.8
12) 319107.7, 619481.9	34) 319121.8, 619477.2	54) 319157.1, 619426.5
13) 319121.8, 619477.2	35) 319125.6, 619476.1	55) 319172.3, 619421.4
14) 319125.6, 619476.1	36) 319119.8, 619458.8	56) 319170.1, 619414.7
15) 319119.8, 619458.8	37) 319114.1, 619442.0	
16) 319114.1, 619442.0	38) 319109.4, 619443.5	
17) 319110.4, 619443.5	39) 319096.4, 619448.2	
18) 319096.4, 619448.2	40) 319092.6, 619449.2	
19) 319092.6, 619449.2	r=6,0 m	
	20) 319091.0, 619455.6	

GREINARGERD

Um er að ræða breytingu á deiliskipulagi skv. 43. gr. skipulagslag nr. 123/2010, m.s.br. Deiliskipulag var samþykkt í hreppsnefnd 27.11.2003 og staðfest með auglýsingu 10.12.2003. Siðar hafa verið gerðar tvær breytingar á deiliskipulaginu, 1) breytt með samþykki sveitarstjórnar 25. janúar 2014 og staðfest með auglýsingu 15. maí 2014, 2) breytt með samþykki sveitarstjórnar 17.04.2020 og staðfest með auglýsingu 15.07.2020.

Breytingin er í samræmi við stefnu aðalskipulags Súðavíkurhrepps 2018-2030. Ástaða breytingarinnar eru breyttar áherslur varðandi uppyggingu á svæðinu. Breytingin er talin hafa jákvæð áhrif á svæðið í heild. Nýting lands og fjölbreytileiki lóðastæða og bygginga eykst.

BREYTINGAR Á UPPDRÆTTI

Lóðanúmer eru sýnd á lóðum vestast á skipulagssvæðinu skv. skráningu í þjóðskrá á bann veg að lóði I-2 verða ein lóð nr. 1-3 og I-3 verður ein lóð nr. 5-7. Lóðir L-4, I-2 og I-3 austast á svæðinu eru feldar niður. Í þeirra stað verða nýjar athafnalóðir skilgreindar, nr. 9-17. Lóð I-5 verður nr. 19 og minnkar. Ný athafnalóð nr. 21 er skilgreind við enda Langeyarvegar. Aðkomuvegir inn á lóðið færast til nr. 5, 6 m breiður að komuvegur að lóðum nr. 15-21 bætist við á svæði sem áður var skilgreint eingöngu fyrir göngustig.

BREYTINGAR Í SKILMÁLUM

4.2 Húsgerðir fyrir iðnaðar- og athafnasvæði (I/AT)

Nýjar skilmálar:

Á lóðum nr. 9, 11-13, 15 og 17 er heimilt að byggja athafnahúsnaði á einni hæð. Hámarkshæð bygginga er 7,5 m. Nýtingarhlutfall lóða er skilgreint á uppdrætti.

Á lóð nr. 21 er heimilt að byggja athafnahúsnaði á einni hæð. Hámarkshæð byggingar er 6,0 m. Nýtingarhlutfall lóðar er skilgreint á uppdrætti.

Fyrir breytingu: Húsgerð I-5. Lóðarstærð: 936 m². Hámarksnýtingarhlutfall: 0,26. Fjöldi bilastæða á lóð: 6. Hámarkshæð húss: 1 hæð, 5,0 m. Hámarksstærð hvers húss má vera 40 m².

Eftir breytingu: Lóð nr. 19. Fjöldi bilastæða á lóð: 6. Hámarkshæð húss: 1 hæð, 5,0 m. Hámarksstærð hvers húss má vera 40 m².

Fyrir breytingu: Húsgerð I-2

Eftir breytingu: Skilmálar eru feldir niður.


Fyrir breytingu: Húsgerð I-3

Eftir breytingu: Skilmálar eru feldir niður.

Fyrir breytingu: Lóð L-4

Eftir breytingu: Skilmálar eru feldir niður.

AÐALSKIPULAG SÚÐAVÍKURHREPPS 2018-2030

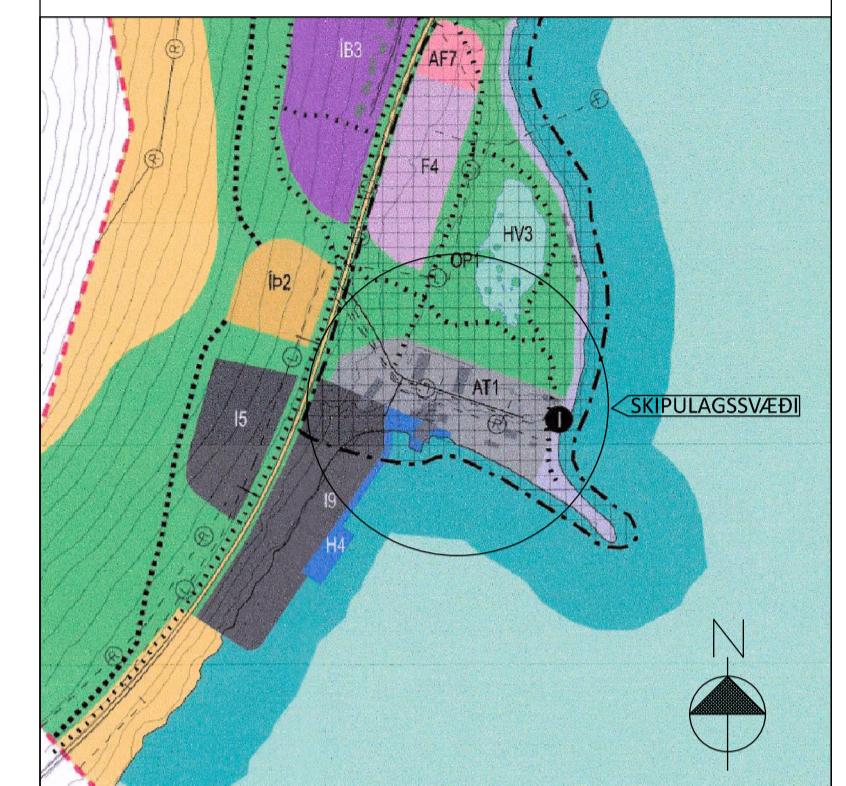

SAMÞYKTIR

Deiliskipulagsbreyting þessi hefur verið auglýst skv. 1. mgr. 43. gr. skipulagslag nr. 123/2010.

Deiliskipulagbreytingin var samþykkt í sveitarstjórn þann _____.

Samþykkt deiliskipulagsbreytingarinnar var auglýst í B-deild Stjórnartíðinda þann _____.