





Iðnaðarsvæði innan Langeyrar og íbúðarbyggð neðan Aðalgötu

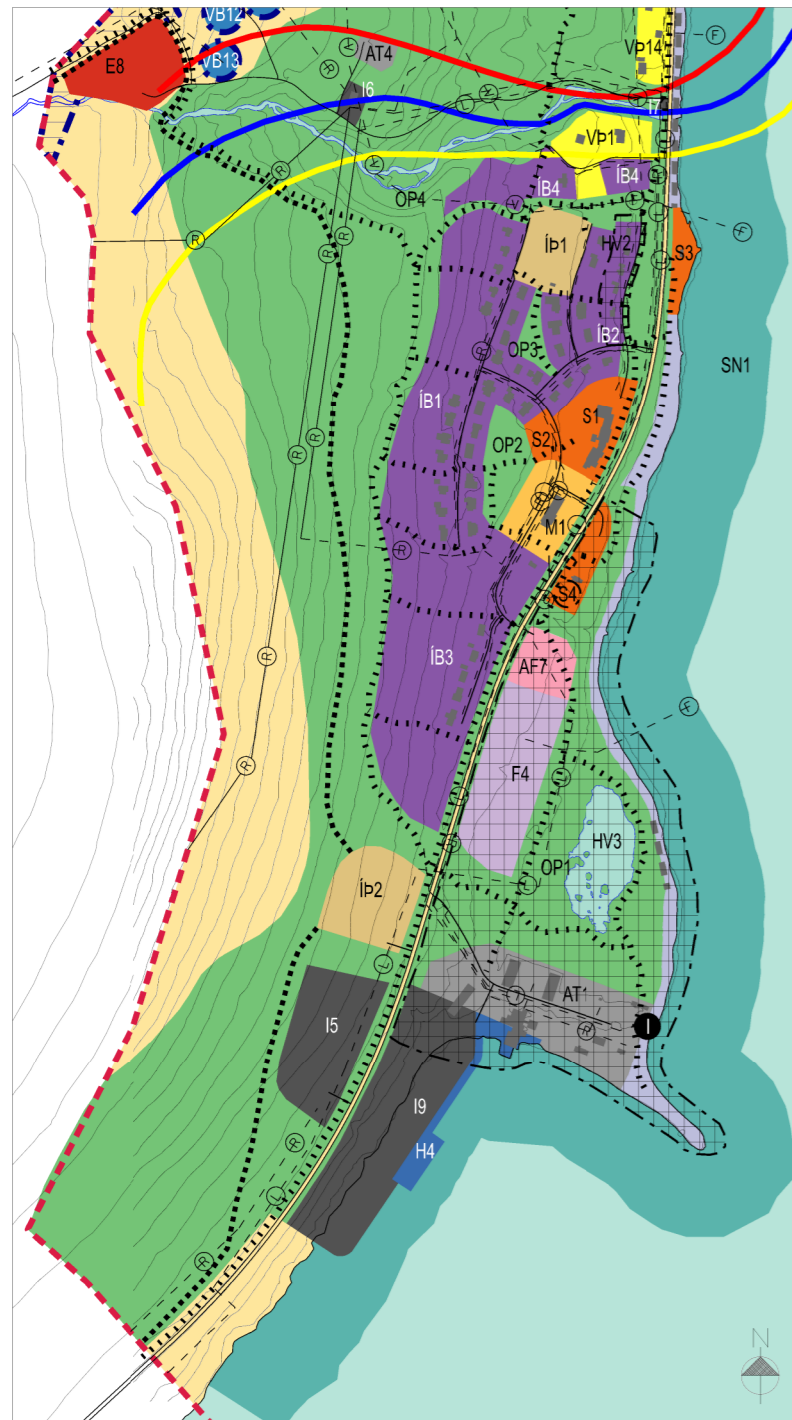

Gildandi skipulag

Hluti af þéttbýlisupprætti

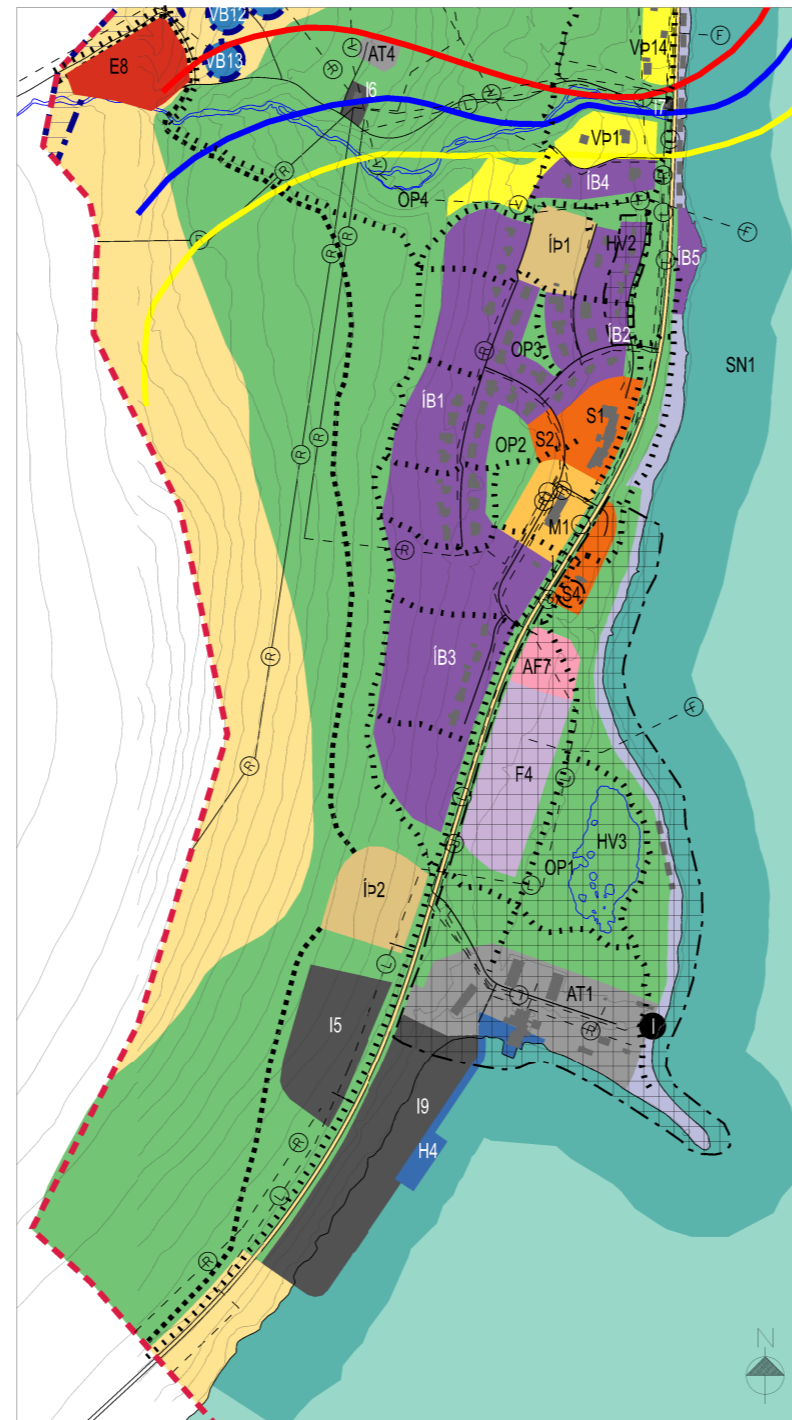

Breytt skipulag

Hluti af þéttbýlisupprætti

SKÝRINGAR

- Íbúðarbyggð (ÍB)
 - Miðsvæði (M)
 - Verslun og þjónusta (VP)
 - Samfélagsþjónusta (S)
 - Athafnasvæði (AT)
 - Iðnaðarsvæði (I)
 - Efnistöku- og efnislosunarsvæði (E)
 - Hafnir (H)
 - Frístundabyggð (F)
 - Afþreyingar- og ferðamannasvæði (AF)
 - Íþróttasvæði (ÍÞ)
 - Opin svæði (OP)
 - Vötn, ár og sjór (V)
 - Sérstök not haf- og vatnssvæða (SN)
 - Strandsvæði (ST)
 - Óbyggð svæði (ÓB)
 - Vatnsból (VB)
 - Hverfisvernd (HV)
- Jafnánhættulína v/ofanflóða, áhætta 3,0 af 10.000 á ári
 - Jafnánhættulína v/ofanflóða, áhætta 1,0 af 10.000 á ári
 - Jafnánhættulína v/ofanflóða, áhætta 0,3 af 10.000 á ári
 - Stofnvegir
 - Tengivegir
 - Sendar
 - Gönguleiðir
 - Reiðleiðir
 - Fráveita
 - Vatnsveita
 - Rafveita
 - Rafveita í jörð
 - Ljósleiðari
 - Mörk þéttbýlis

ÖNNUR SKIPULAGSGÖGN

Greinargerð. Iðnaðarsvæði innan Langeyrar og íbúðarbyggð neðan Aðalgötu. Breyting á Aðalskipulagi Súdavíkurhrepps 2018-2030. Tillaga til auglýsingar. Dags. 6. apríl 2022.

SAMPYKKTIR

Aðalskipulagsbreyting þessi sem fengið hefur meðferð skv. 1. mgr. 36. gr. skipulagslaga nr. 123/2010 var samþykkt í sveitarstjórn

Súdavíkurhrepps þann _____

Afgreiðsla skipulagsins var auglýst þann _____

Aðalskipulagsbreyting þessi var staðfest af Skipulagsstofnun þann _____

TILLAGA TIL AUGLÝSINGAR

