



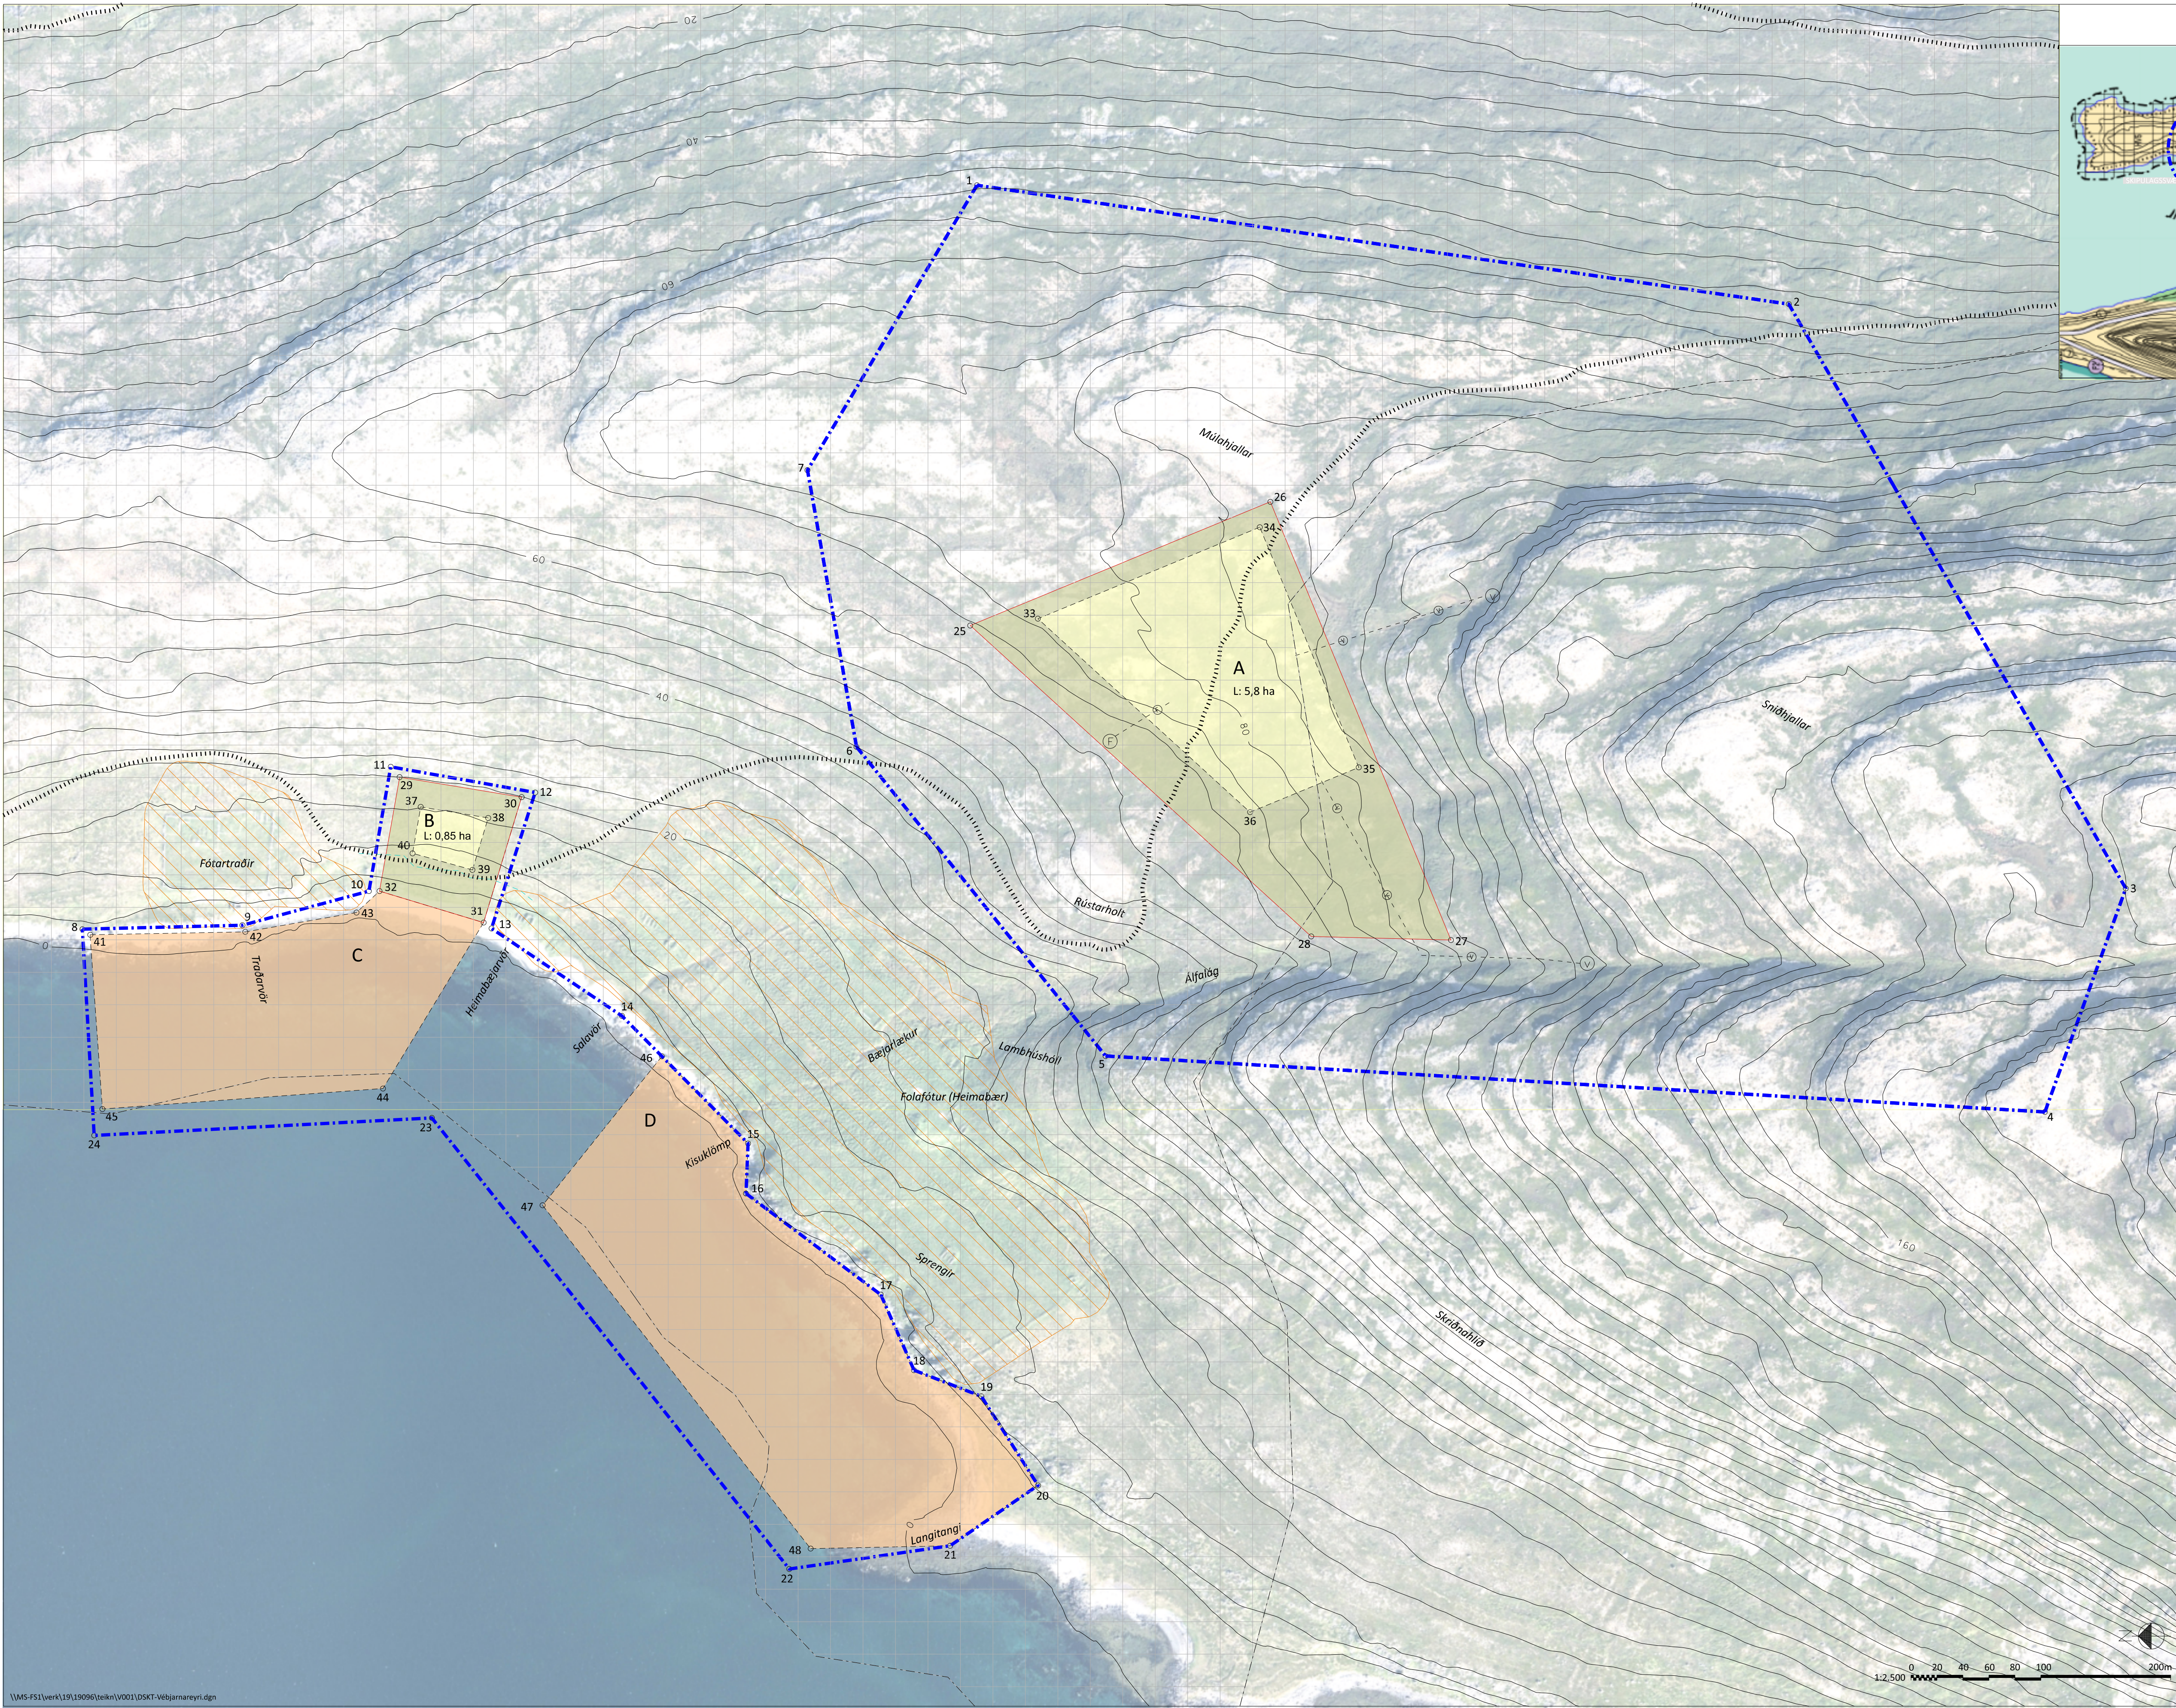

Aðalskipulag Súdavíkurhrepps 2018-2030

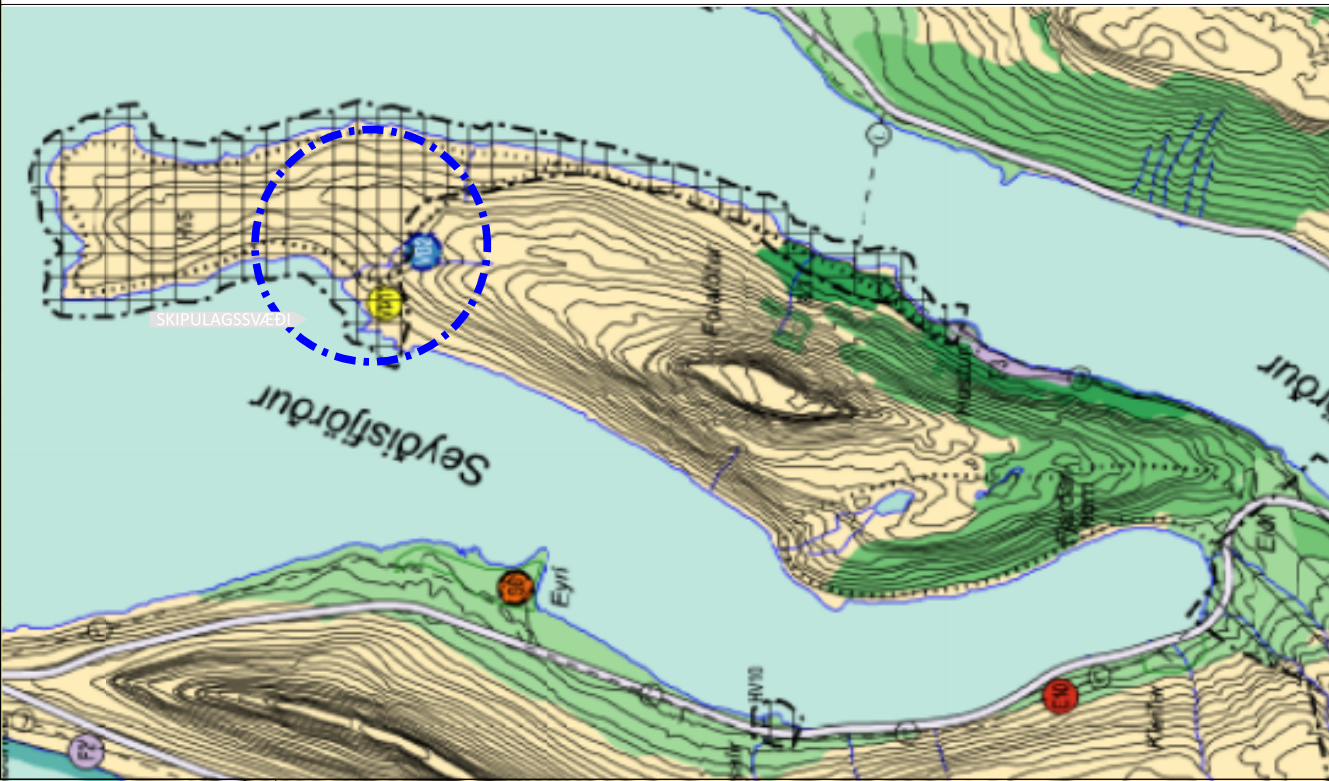

HNITASKRÁ, VIÐMIÐUN ISN93

Skipulagssvæði	Lóðir og byggingarreitir	Framkvæmdarreitir
Nr. X=norður Y=austur	Nr. X=norður Y=austur	Nr. X=norður Y=austur
1) 324710.4 619000.9	25) 324371.4 619006.1	41) 324133.3 619683.7
2) 324618.9 618375.8	26) 324466.7 618775.0	42) 324135.6 619564.3
3) 324169.0 618116.3	43) 324129.2 618635.9	43) 324150.4 619478.7
4) 323996.9 618178.6	28) 324132.0 618743.5	32) 324166.9 619461.0
5) 324040.0 618902.0	29) 324254.7 619445.5	31) 324142.7 619380.8
6) 324278.0 619093.7	30) 324239.3 619351.6	44) 324014.9 619458.3
7) 324491.0 619131.5	31) 324142.7 619380.8	45) 323999.1 619674.4
8) 324137.6 619689.8	32) 324166.9 619461.0	46) 324039.7 619243.6
9) 324140.6 619566.6	33) 324376.7 618954.0	47) 323925.0 619335.4
10) 324166.9 619469.2	34) 324447.1 618783.2	48) 323660.7 619129.0
11) 324262.6 619452.3	35) 324262.2 618706.9	15) 323972.6 619177.2
12) 324242.8 619341.1	36) 324227.7 618790.6	16) 323934.1 619178.8
13) 324138.2 619374.7	37) 324231.7 619429.3	17) 323856.2 619075.0
14) 324070.8 619274.3	38) 324223.2 619377.3	18) 323798.0 619049.4
15) 323972.6 619177.2	39) 324183.2 619389.4	19) 323777.9 618997.5
16) 323934.1 619178.8	40) 324196.0 619435.5	20) 323709.3 618953.9
17) 323856.2 619075.0		21) 323662.9 619021.6
18) 323798.0 619049.4		
19) 323777.9 618997.5		
20) 323709.3 618953.9		
21) 323662.9 619021.6		
22) 323645.0 619145.5		
23) 323992.3 619420.7		
24) 323978.8 619680.7		

SKÝRINGAR

- Skipulagsmörk
- Lóð
- Byggingarreitur
- Framkvæmdarreitur
- Hverfisvernd
- Mögulegar fornminjar - 15 m helgunarsvæði
- A Auðkenni lóða og framkvæmdareita
- L: 5 ha Lóðarstærð
- Hnitapunktur
- Gönguleiðir
- 50 m fjarlægð frá sjó
- Vatnsveita
- Fráveita

ÖNNUR SKIPULAGSGÖGN

Deiliskipulagstillaga. Vébjarnarstaðir í Fólafæti í Súdavíkurhreppi. Greinargerð dags. 14.05.2020.

SAMPYKKTIR

Deiliskipulag þetta sem fengið hefur meðferð í samræmi við ákvæði 41. gr. skipulagslaga nr. 123/2010 m.s.br. var samþykkt í skipulagsnefnd þann 20. og í sveitarstjórn þann 20.

Tillagan var auglýst frá 20. með athugasemdafresti til 20.

Auglýsing um gildistöku deiliskipulagsins var birt í B-deild Stjórnartíðinda þann 20.